



Begane grond

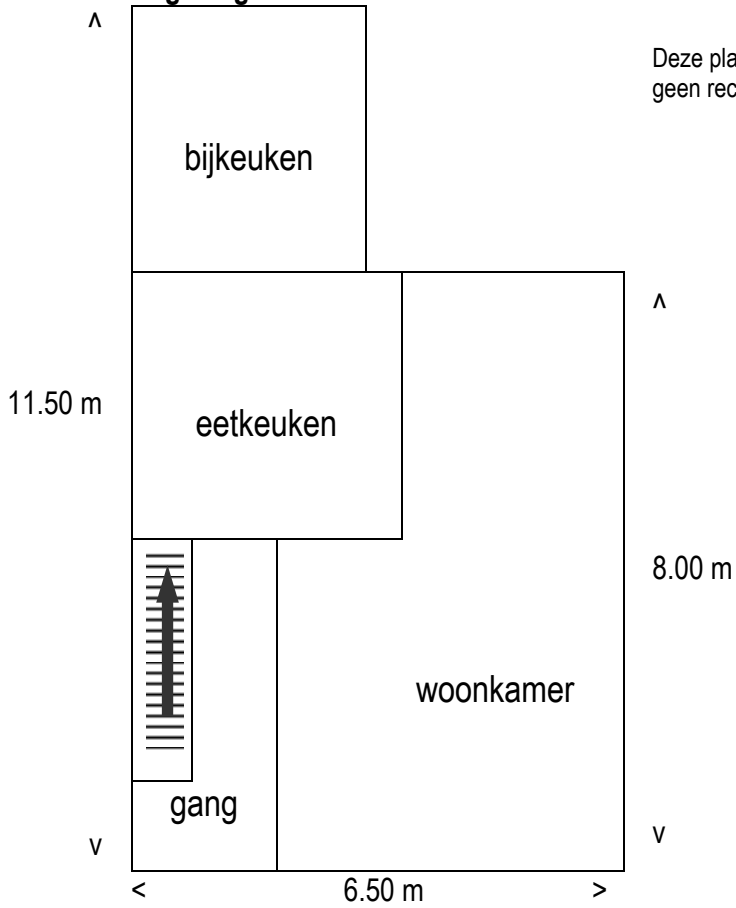

Verdieping

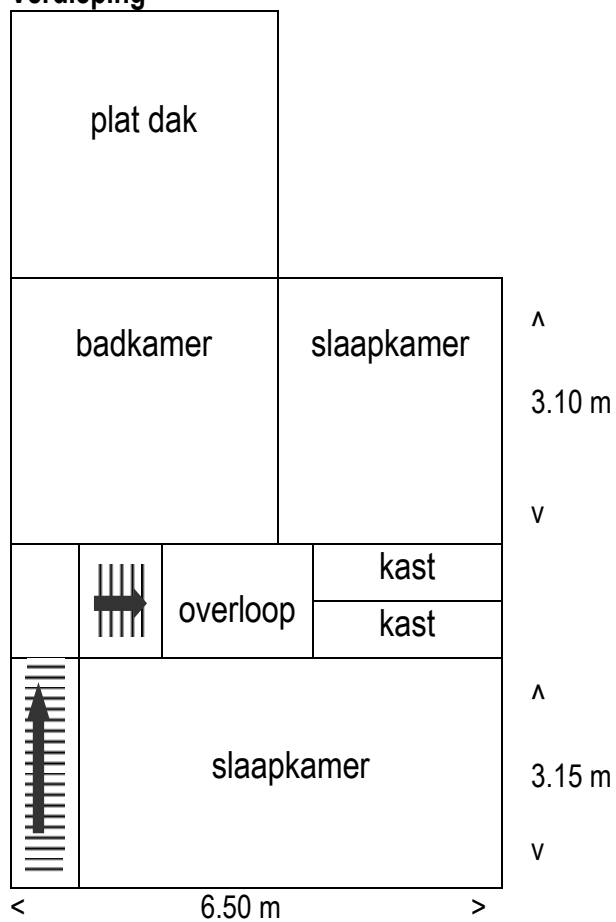



Deze kaart is noordgericht		Schaal 1:500		
12345	Perceelnummer	Kadastrale gemeente		BALLUM
25	Huisnummer	Sectie		G
—	Kadastrale grens	Perceel		2831
—	Bebouwing			
—	Overige topografie			

Voor een eensluidend uittreksel, LEEUWARDEN, 19 februari 2008
De bewaarder van het kadaster en de openbare registers

Aan dit uittreksel kunnen geen betrouwbare maten worden ontleend.
De Dienst voor het kadaster en de openbare registers behoudt zich de intellectuele eigendomsrechten voor, waaronder het auteursrecht en het databankenrecht.